


# PRZEKRÓJ A-A

SKALA 1:20

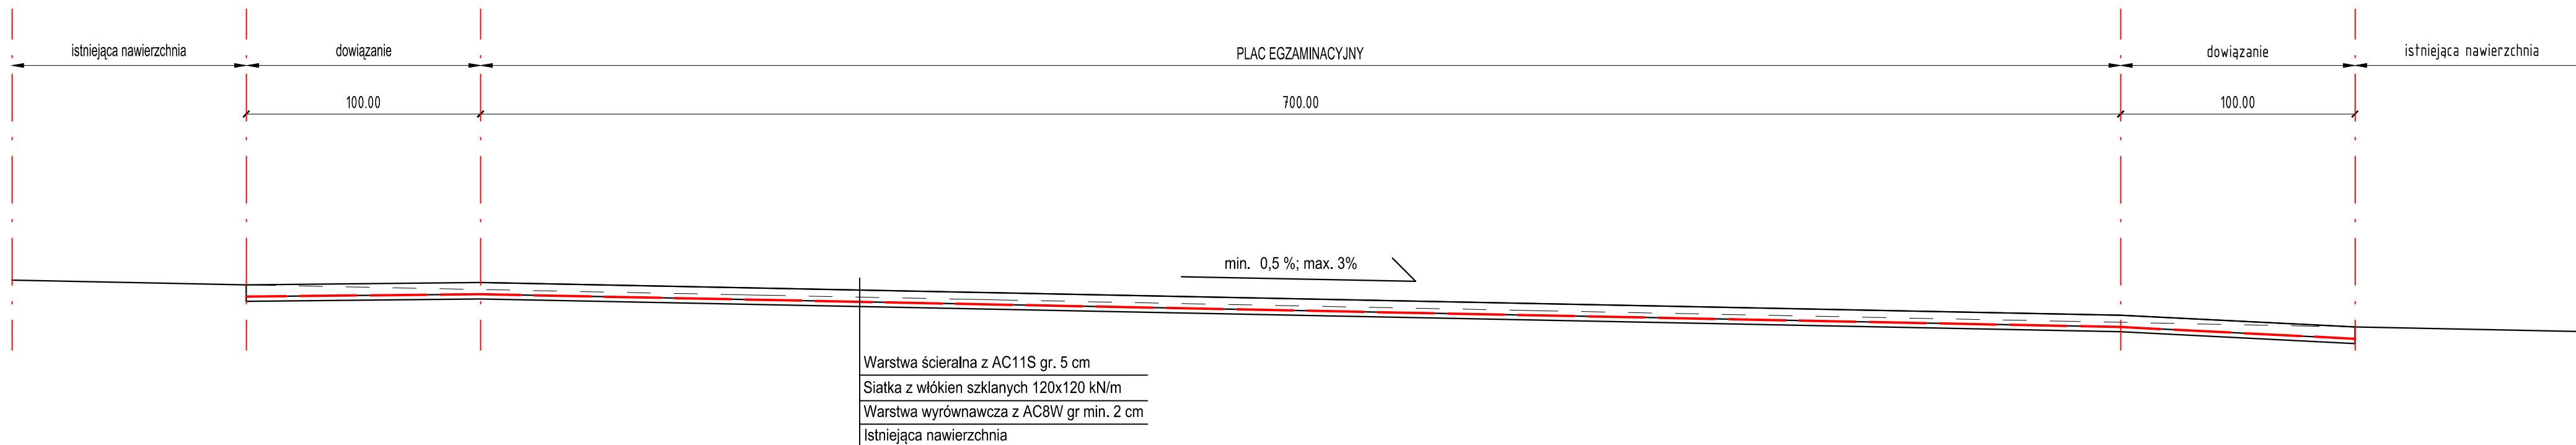


LUBUSKIE CENTRUM BUDOWNICTWA PASYWNEGO  
 Michał Kruczkowski  
 Chwałęcice, ul. Żwirowa 204, 66-415 Kłodawa  
 tel. 882 604 288; e-mail: biuro@lcbp.pl; www.lcbp.pl

Nazwa obiektu budowlanego:

**REMONT CZĘŚCI NAWIERZCHNI PLACU MANEWROWEGO**

Adres obiektu budowlanego:

ul. Sybiraków, 66-400 Gorzów Wielkopolski, działka nr ewid. 465 obręb 0003 Wawrów,  
 jedn. ewid. M. Gorzów Wielkopolski, powiat M. Gorzów Wielkopolski, woj. lubuskie

Tytuł rysunku:

**PRZEKRÓJ A-A**

Projektant: mgr inż. Michał Kruczkowski <small>zgodnie z ewid. LBS/0113/PP/KA/18 do projektowania w specj. konstrukcyjno-budowlanej, bez ograniczeń</small>	Podpis: Data: 30.06.2022 r.	Stadium: PROJEKT WYKONAWCZY Skala rys.: 1:20 Nr rys.: <b>PW-03</b>
---	-----------------------------------	---